


DETALJ SPAJANJA DVA
STUBIŠNA KRAKA - prikaz
iscrtavanja a.b. kose lomljene
(koljenaste) ploče

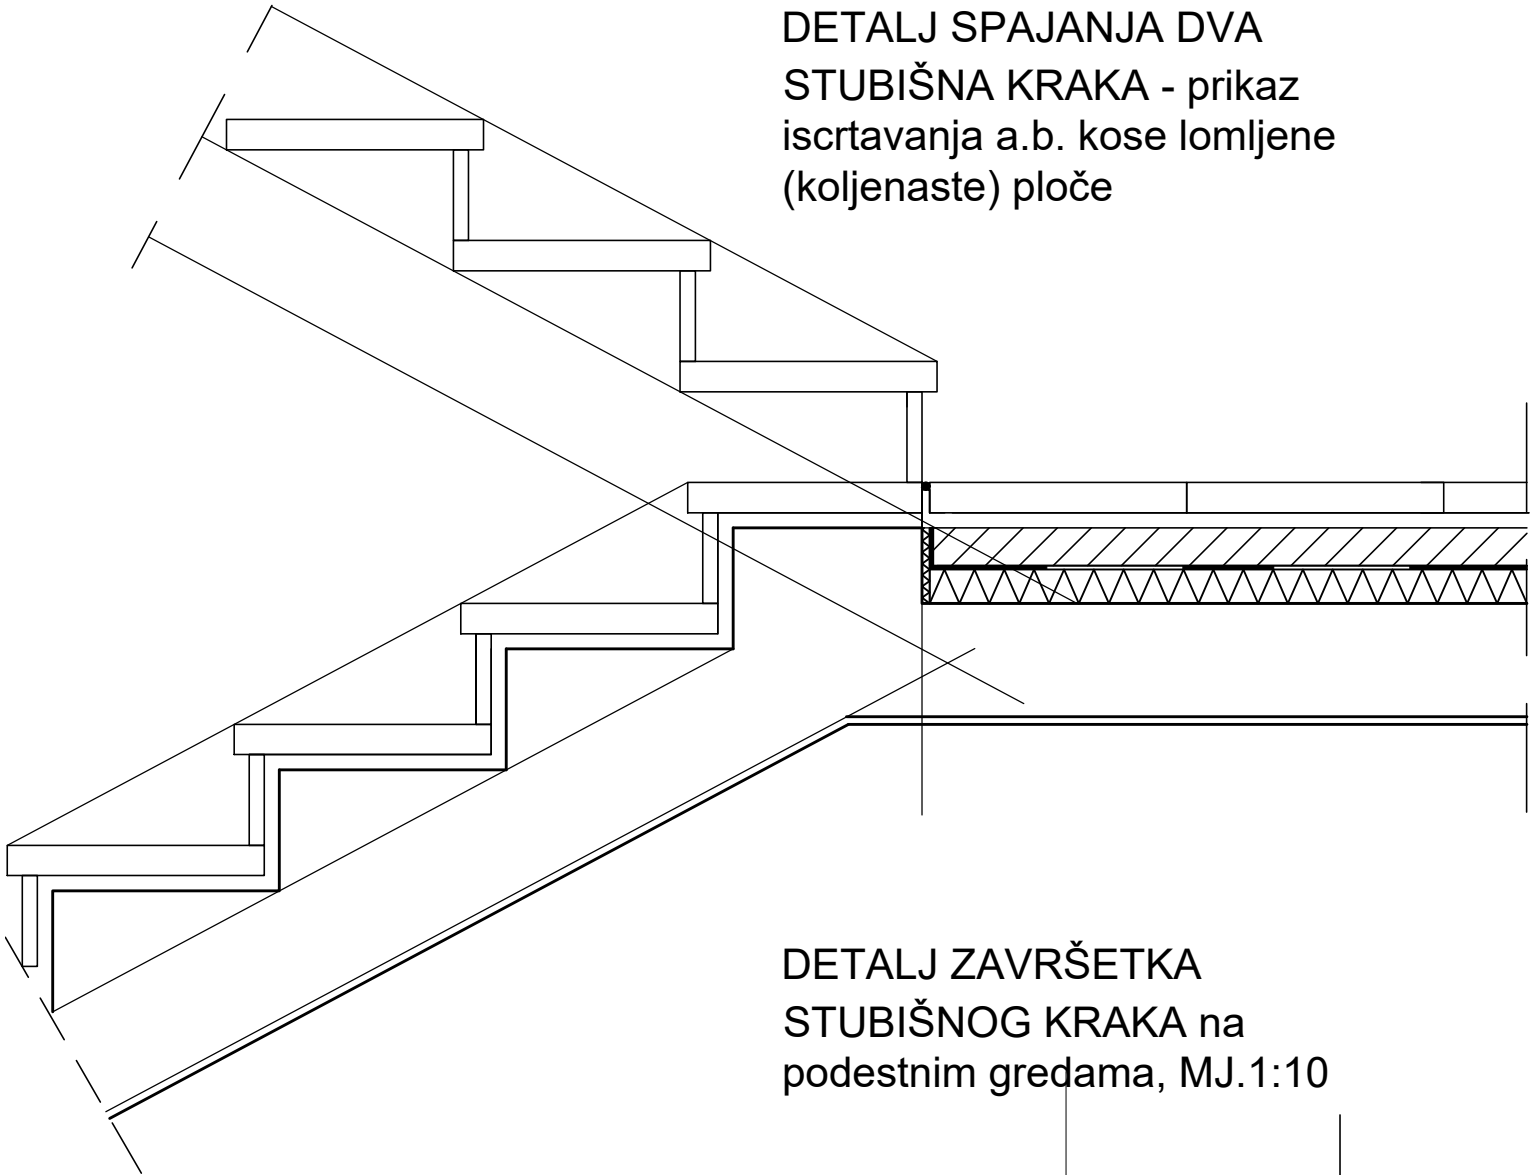

DETALJ ZAVRŠETKA
STUBIŠNOG KRAKA na
podestnim gredama, MJ. 1:10

