


KOTIRANJE I OPIS IZVEDBENOG TLOCRTA

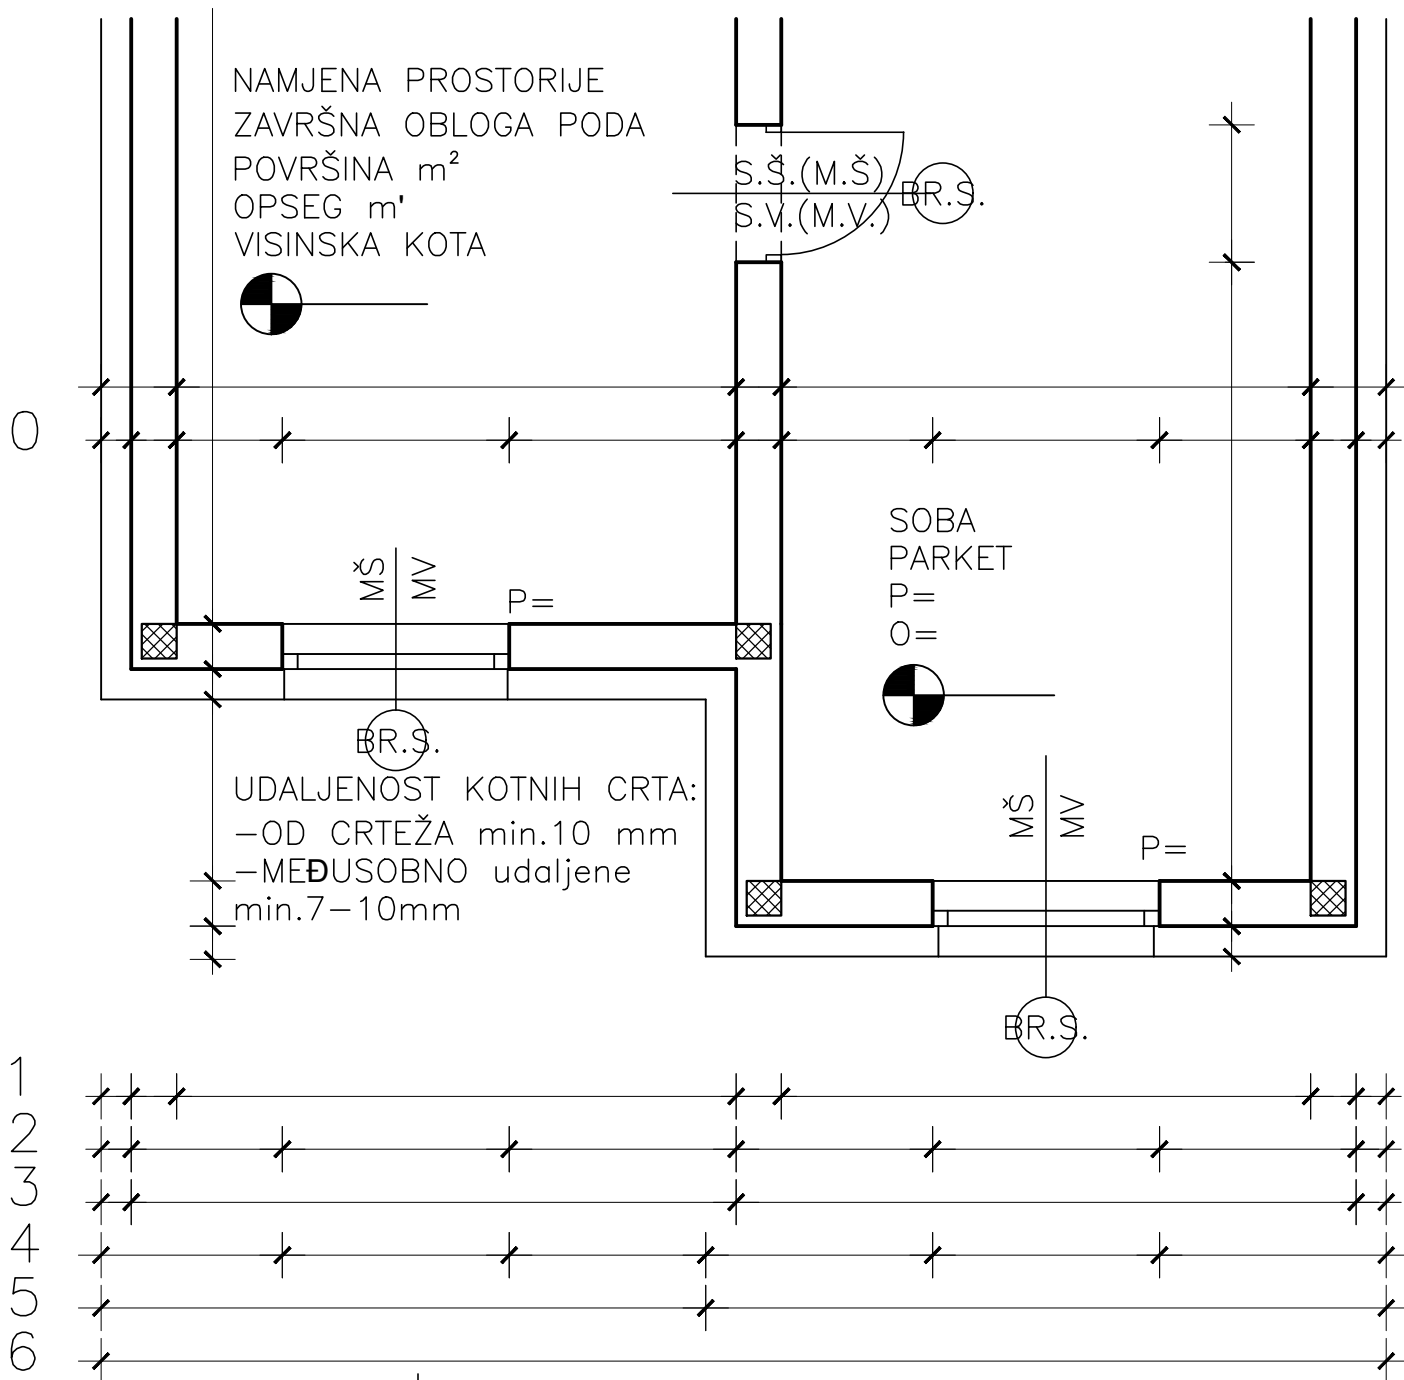

0-OTVORI IZNUTRA

1-ZIDOVI

2-OTVORI IZVANA

3-PROMJENA GABARITA

4-OTVORI

5-PROMJENA GABARITA

6-UKUPNA KOTA

KONSTRUKCIJA

KONSTRUKCIJA

S
OBLOGOM

UNUTARNJE KOTE SU MIN. DVIJE MEĐUSOBNO OKOMITE U SVAKOJ PROSTORIJI.

NA UNUTARNJIM KOTAMA MORAMO KOTIRATI SVA VRATA, STUBIŠTA, DIMNJAKE, UDUBLJENJA, ISTAKE. POSTAVLJATI IH TAKO DA SE NE PREKIDAJU, IMAJU KONTINUITET KROZ CIJELI TLOCRT.

SVI ZIDOVI U TLOCRTU CRTAJU SE DEBELOM LINIJOM.

OPREMU I NAMJEŠTAJ CRTAMO SAMO U KUPAONICI, ZAHODU I KUHINJI.